


AANZICHT AA
PALAIS DES GLACES

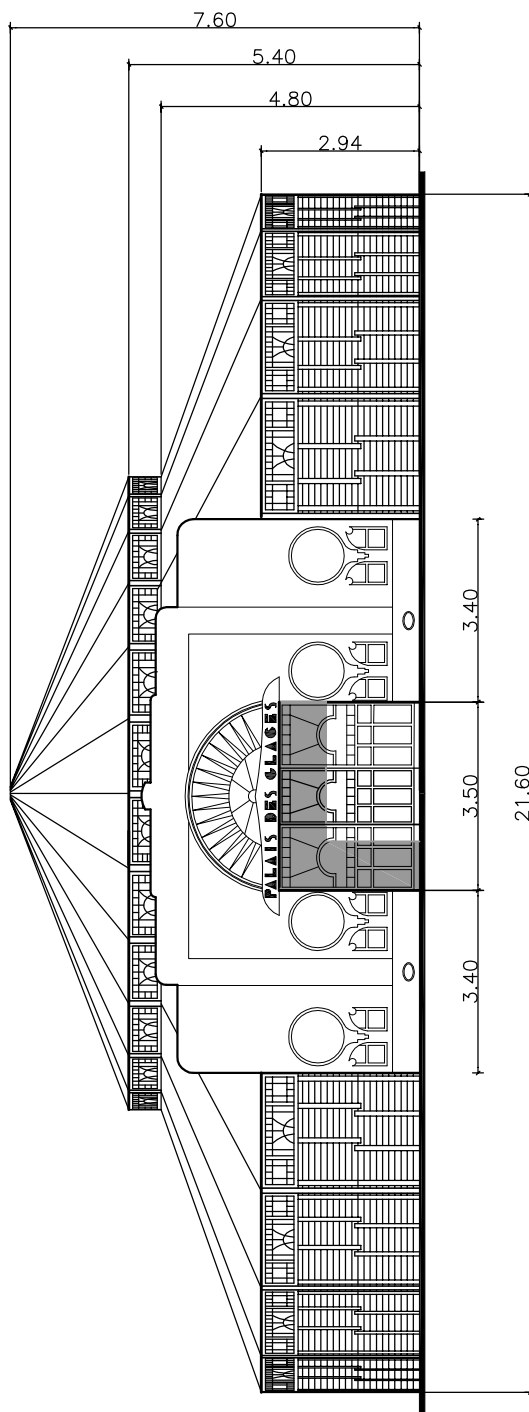

AANZICHT BB
PALAIS DES GLACES



gemeente Rijkvorsel
 project Spiegeltent "PALAIS DES GLACES" situatiemeting
 plan Anzichten
 T/932451-0
 plannummer 02
 studiegroep omgeving cvba uitbreidingstraat 390-2600 berchem
 tel.03/448.22.72. fax.03/440.13.93.



Familie Klessens, op naar de 5de generatie...
 B-2310 Rijkvorsel, Klaterstraat 8
 tel.03/314.46.37 - fax:03/314.11.93. info@spiegeltent.com www.spiegeltent.com