


ZIJAA NZICHT LA GAYOLA



VOORAANZICHT LA GAYOLA

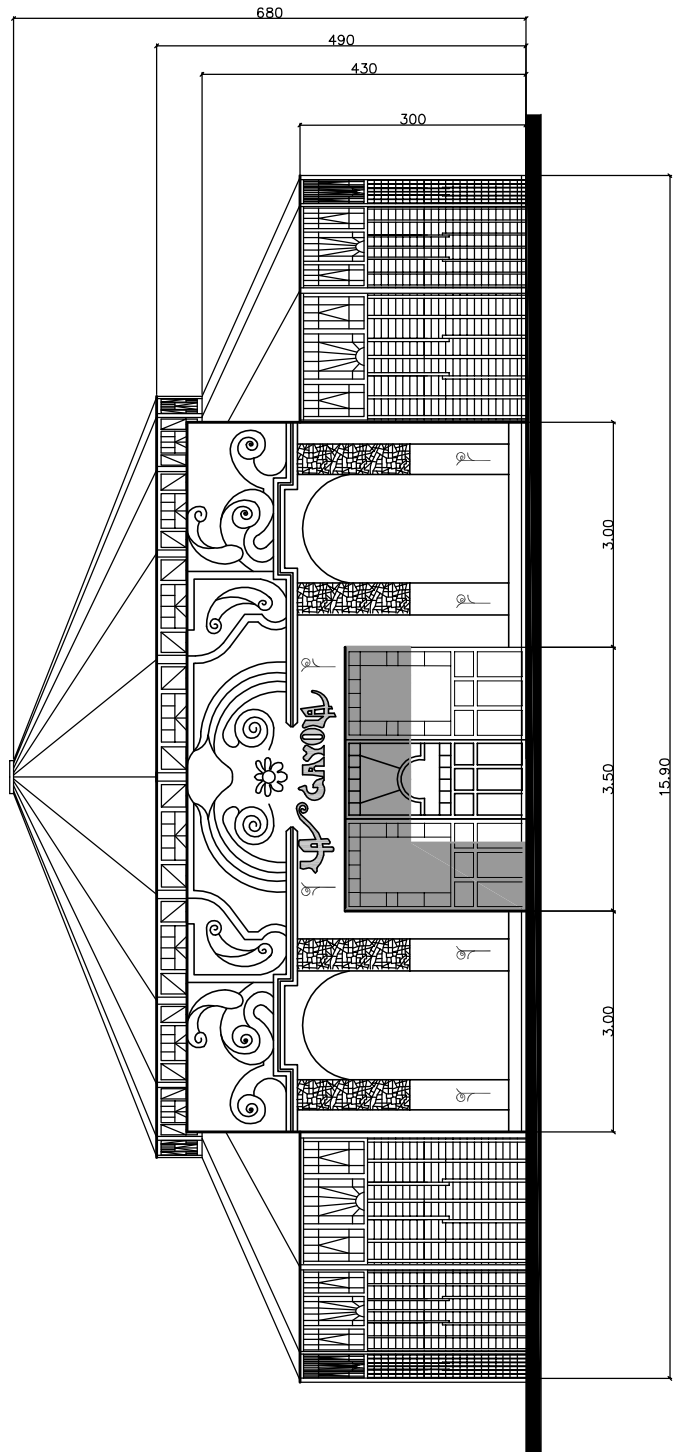

gemeente
project

Rijkevorsel
Spiegel tent "GAYOLA"

situatiemeting

plan

Voor aanzicht
T/932515-0

plannummer

02

studiegroep omgeving cvba

uitbreidingstraat 390-2600 berchem

tel.03/448.22.72.

fax.03/440.13.93.



Familie Klessens, op naar de 5de generatie...

B-2310 Rijkevorsel, Klaterstraat 8

tel.03/314.46.37- fax:03/314.11.93. info@spiegel tent.com www.spiegel tent.com